

Общество с ограниченной ответственностью "ИЗОМИКС"




Альбом технических решений


Узлы ввода коммуникаций

Материалы для проектирования, рабочие
чертежи узлов

Уфа 2017

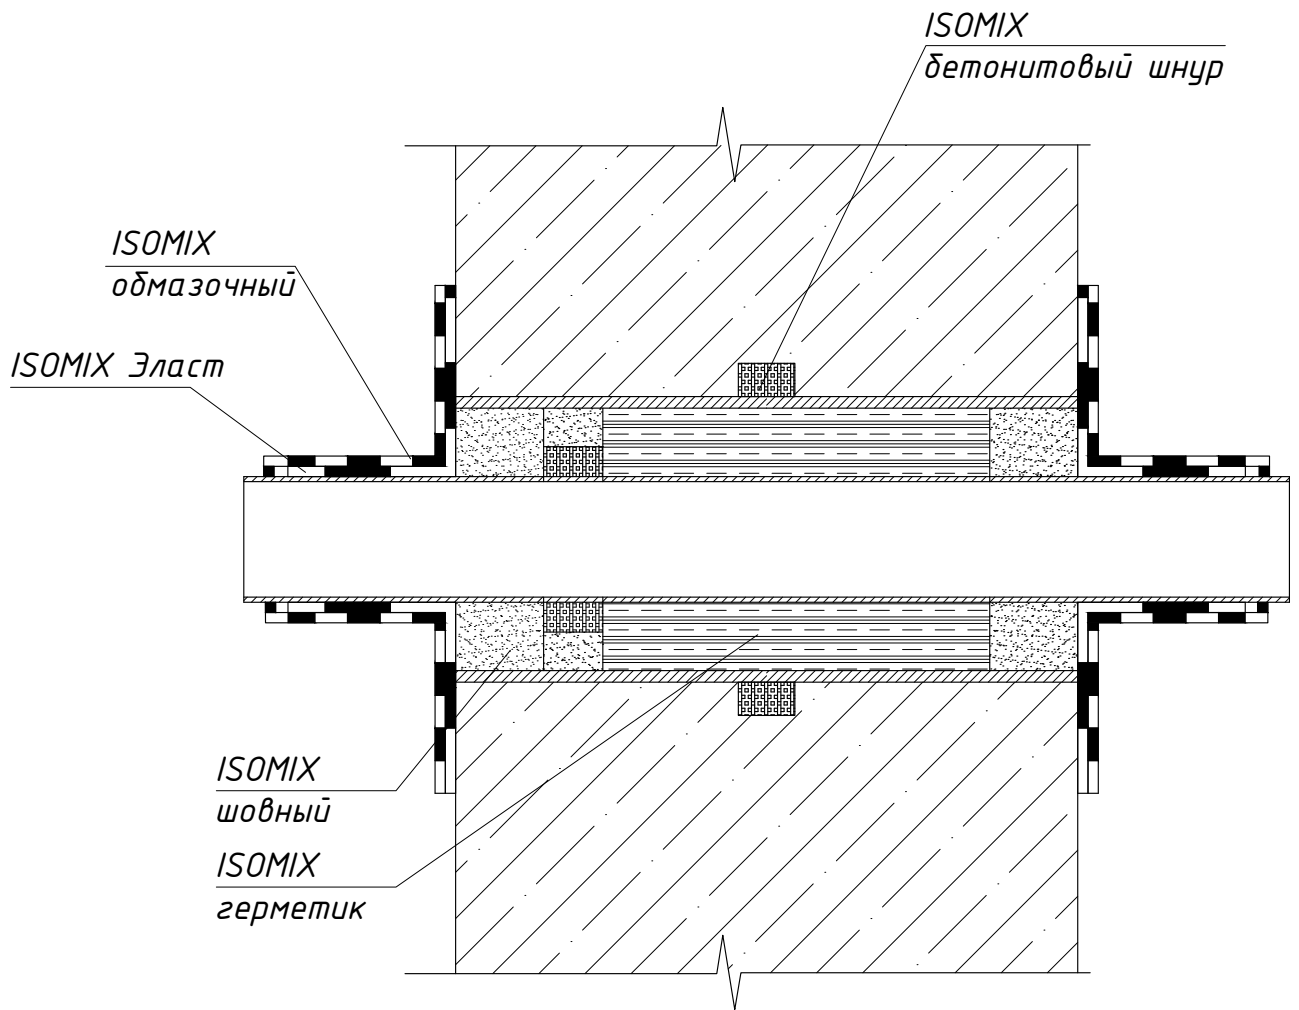


					00 00 0011			
					Альбом технических решений ISOMIX			
Изм.	Лист	№Докум	Подпись	Дата	Гидроизоляция ввода коммуникаций	Стадия	Лист	Листов
Разраб.	Асин К.П.						11	43
Проверил	Шуняев А.В.				Гидроизоляция ввода коммуникаций с гильзой при новом строительстве	ООО "ИЗОМИКС"		
Утв	Новокшенов А.А.							

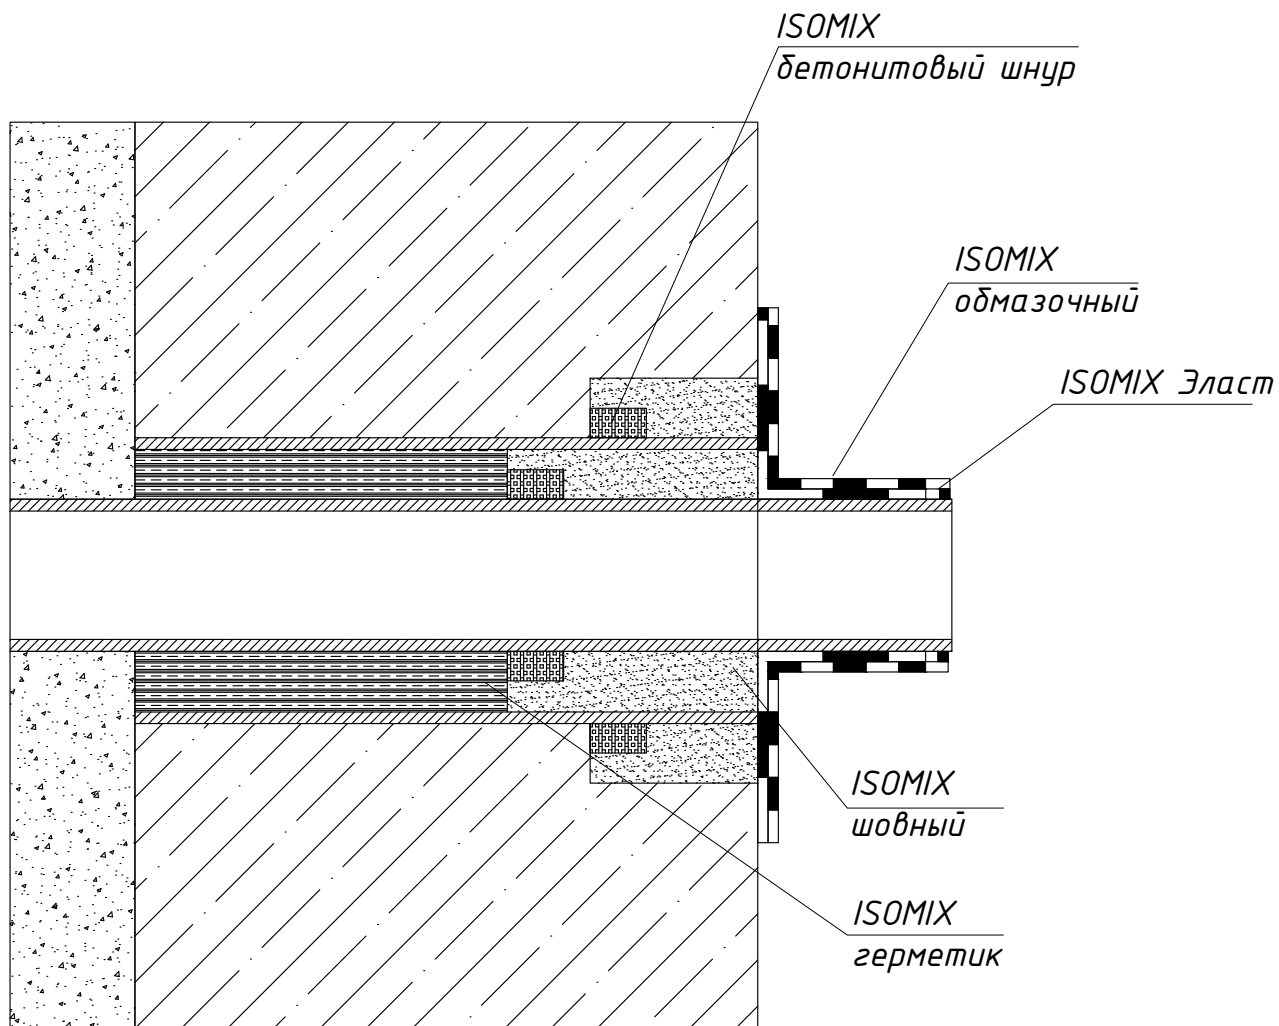

00 00 0012

Альбом технических решений ISOMIX

Изм.	Лист	№Докум	Подпись	Дата				
Разраб.	Асин К.П.				Гидроизоляция ввода коммуникаций	Стадия	Лист	Листов
Проверил	Шуняев А.В.						12	43
Утв	Новокшенов А.А.				Гидроизоляция ввода коммуникаций с гильзой при ремонте	ООО "ИЗОМИКС"		

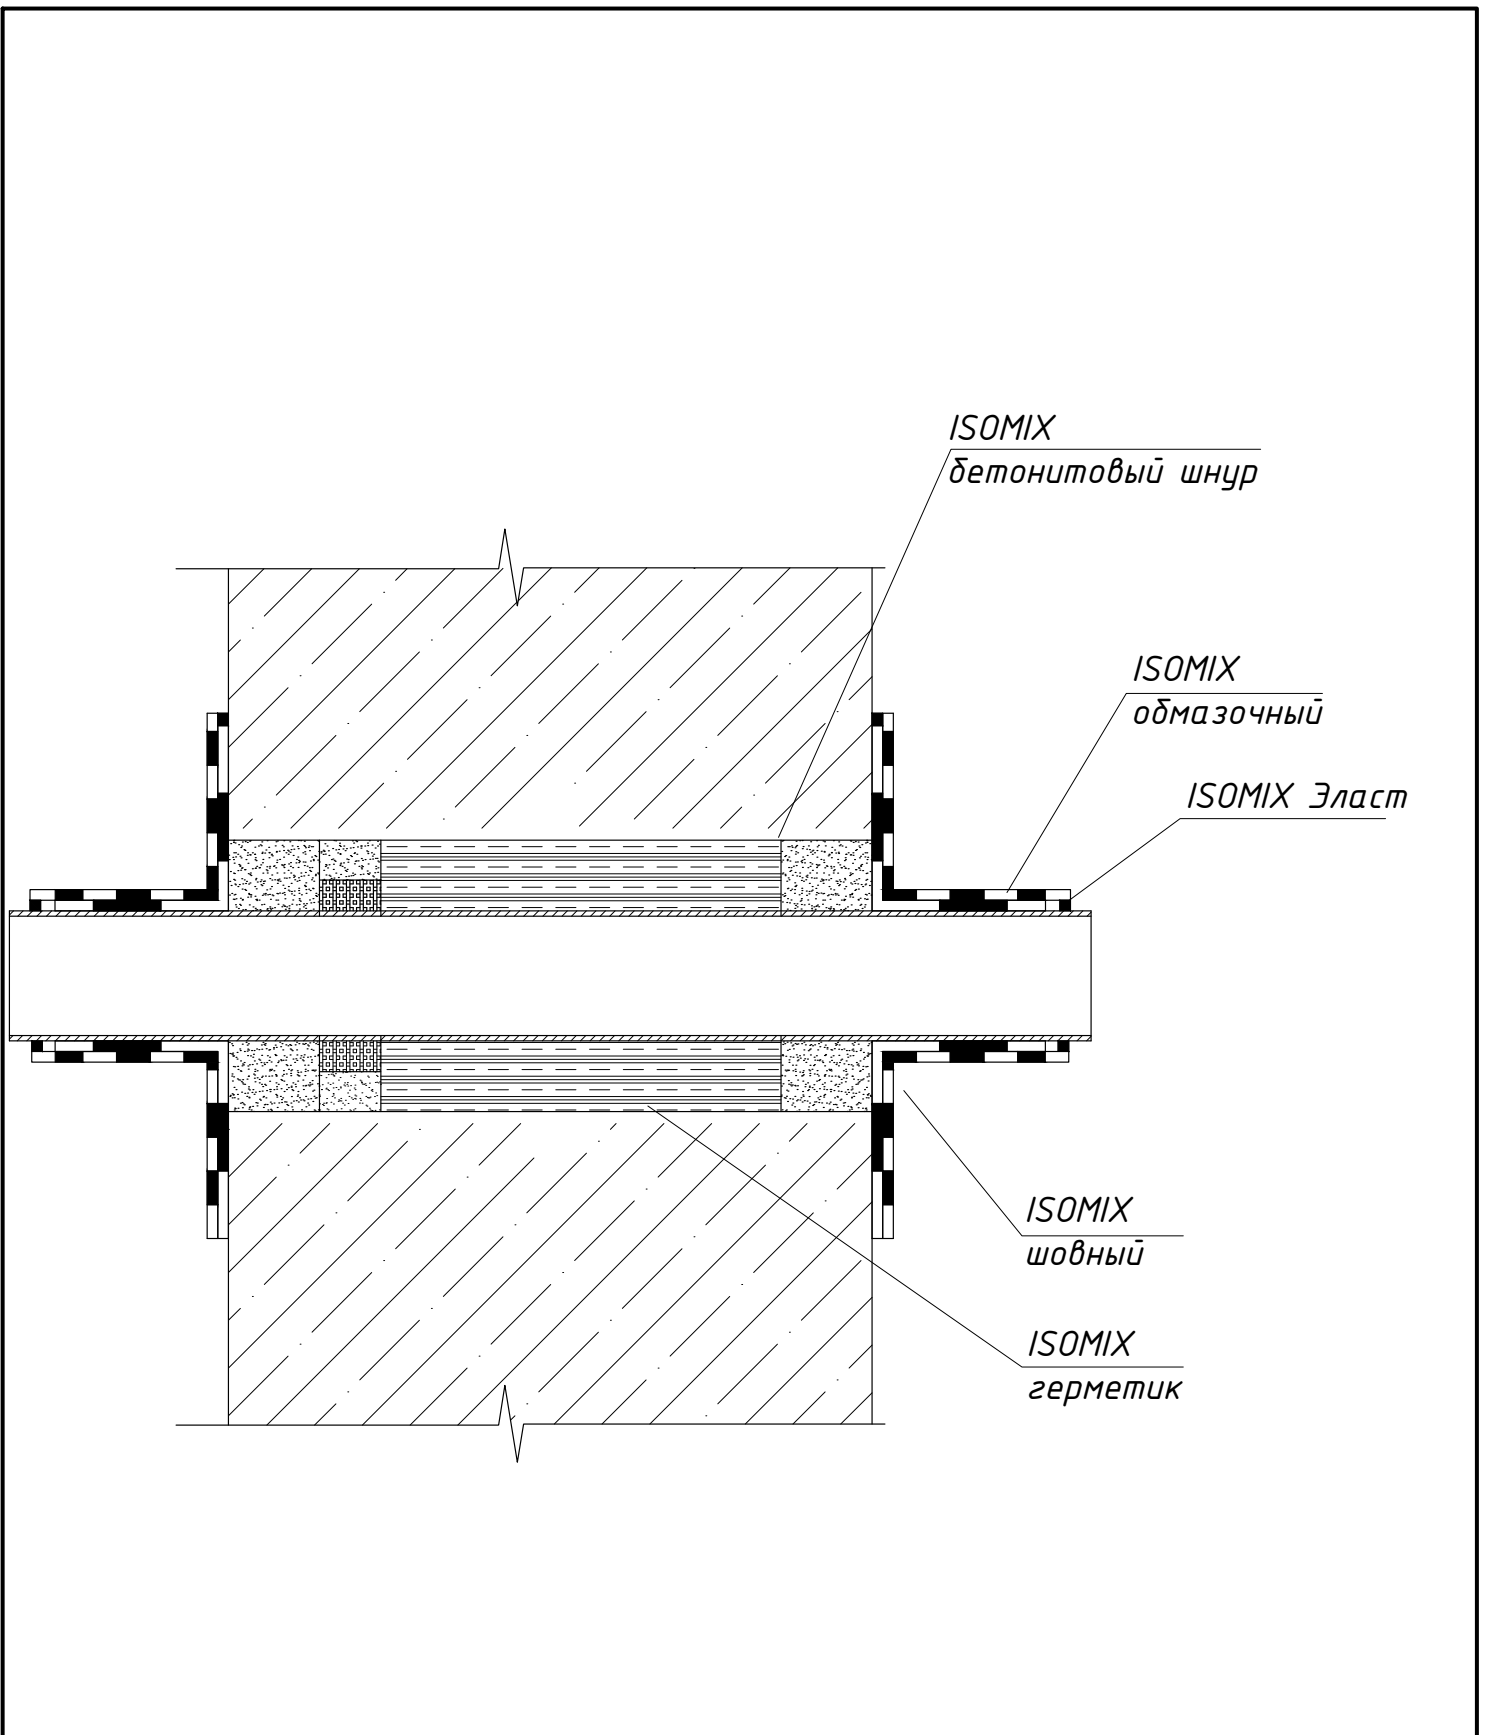

00 00 0013

Альбом технических решений ISOMIX


Изм.	Лист	№Докум	Подпись	Дата
Разраб.		Асин К.П.		
Проверил		Шуняев А.В.		
Утв		Новокшенов А.А.		

Гидроизоляция
ввода коммуникаций

Стадия	Лист	Листов
	13	43

Гидроизоляция ввода
коммуникаций с при новом
строительстве без гильзы

ООО "ИЗОМИКС"

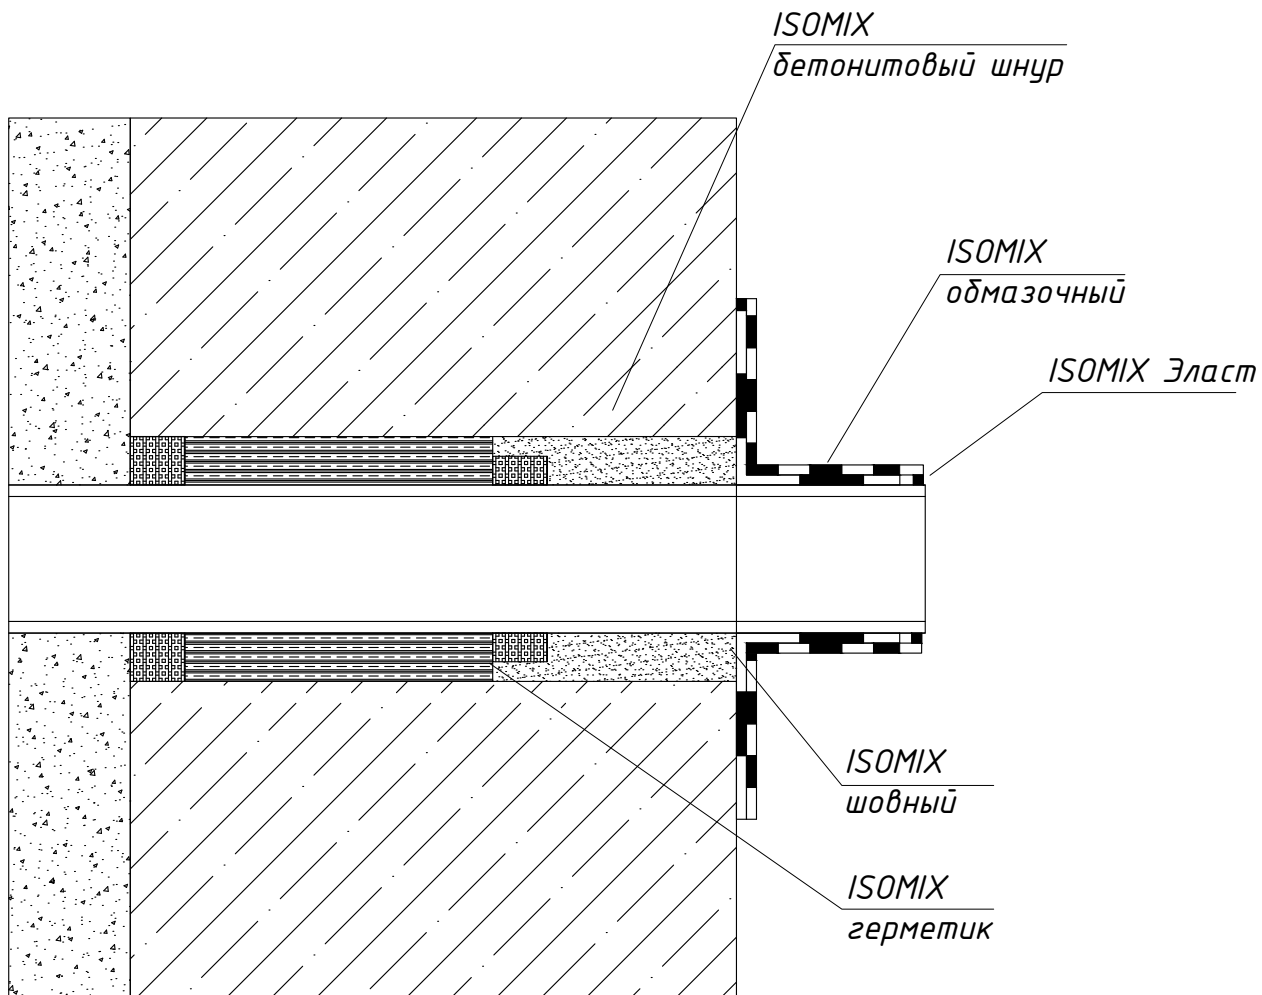

00 00 0014

Альбом технических решений ISOMIX

Изм.	Лист	№Докум	Подпись	Дата				
Разраб.		Асин К.П.			Гидроизоляция ввода коммуникаций	Стадия	Лист	Листов
Проверил		Шуняев А.В.					14	43
УТВ		Новокшенов А.А.			Гидроизоляция ввода коммуникаций с при ремонте без гильзы	ООО "ИЗОМИКС"		