

Общество с ограниченной ответственностью "ИЗОМИКС"




Альбом технических решений


Конструктивные элементы устройства гидроизоляции

Материалы для проектирования, рабочие
чертежи узлов


Уфа 2017

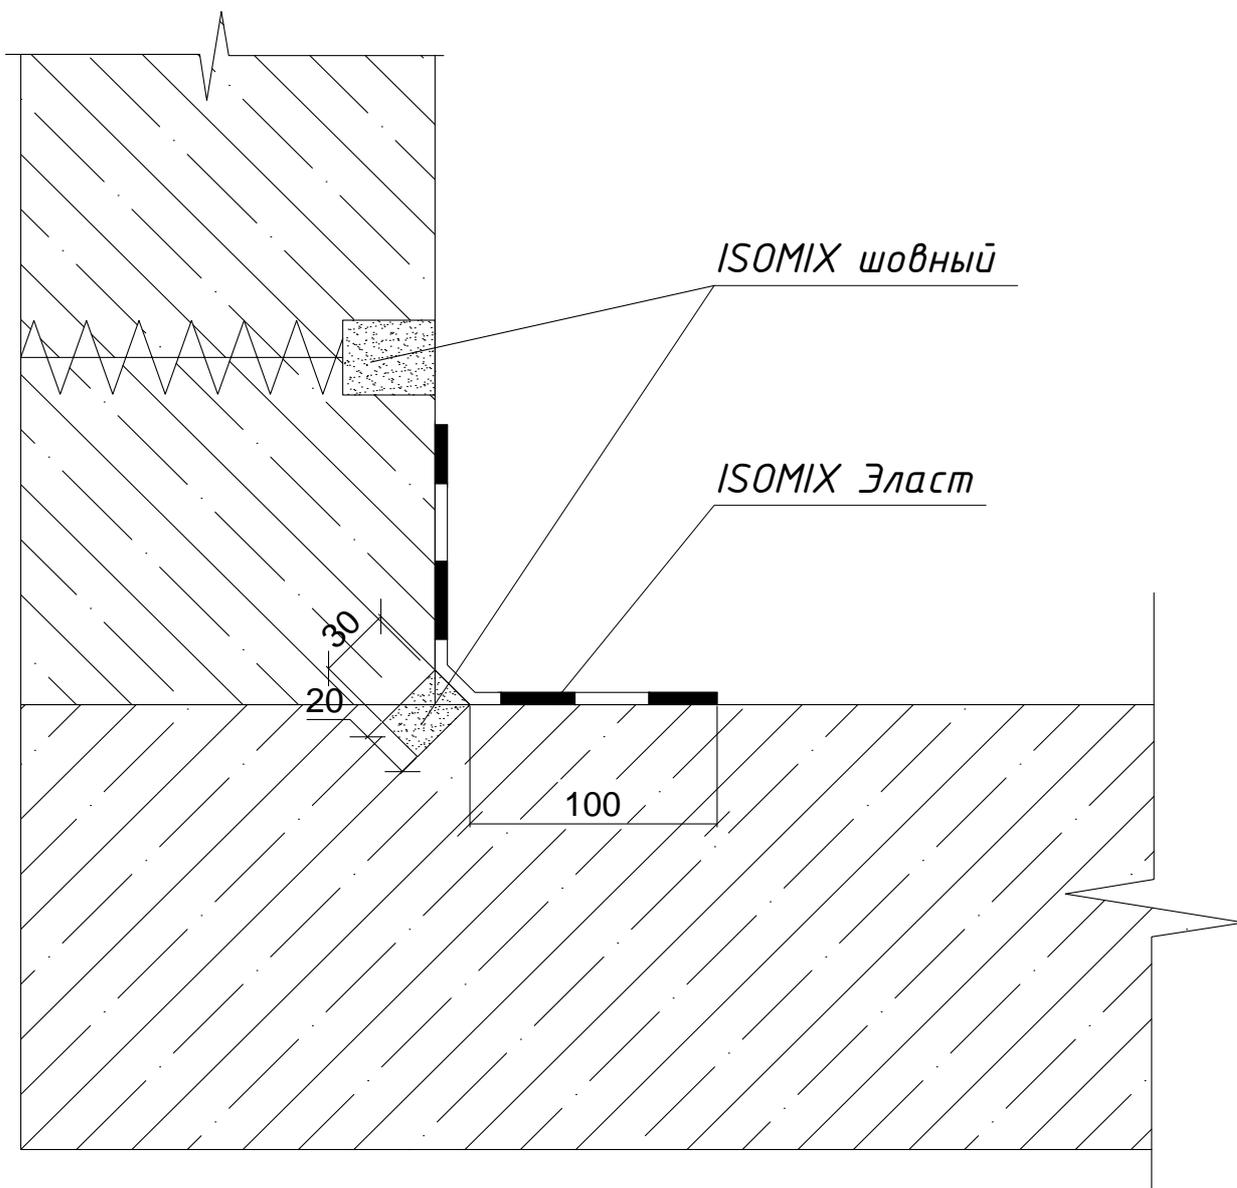

					00 00 0030			
					Альбом технических решений ISOMIX			
Изм.	Лист	№Докум	Подпись	Дата	Конструктивные элементы устройства гидроизоляции	Стадия	Лист	Листов
Разраб.		Асин К.П.					30	43
Проверил		Шуняев А.В.						
					Гидроизоляция статичных и холодных швов	ООО "ИЗОМИКС"		
Утв		Новокшенов А.А.						

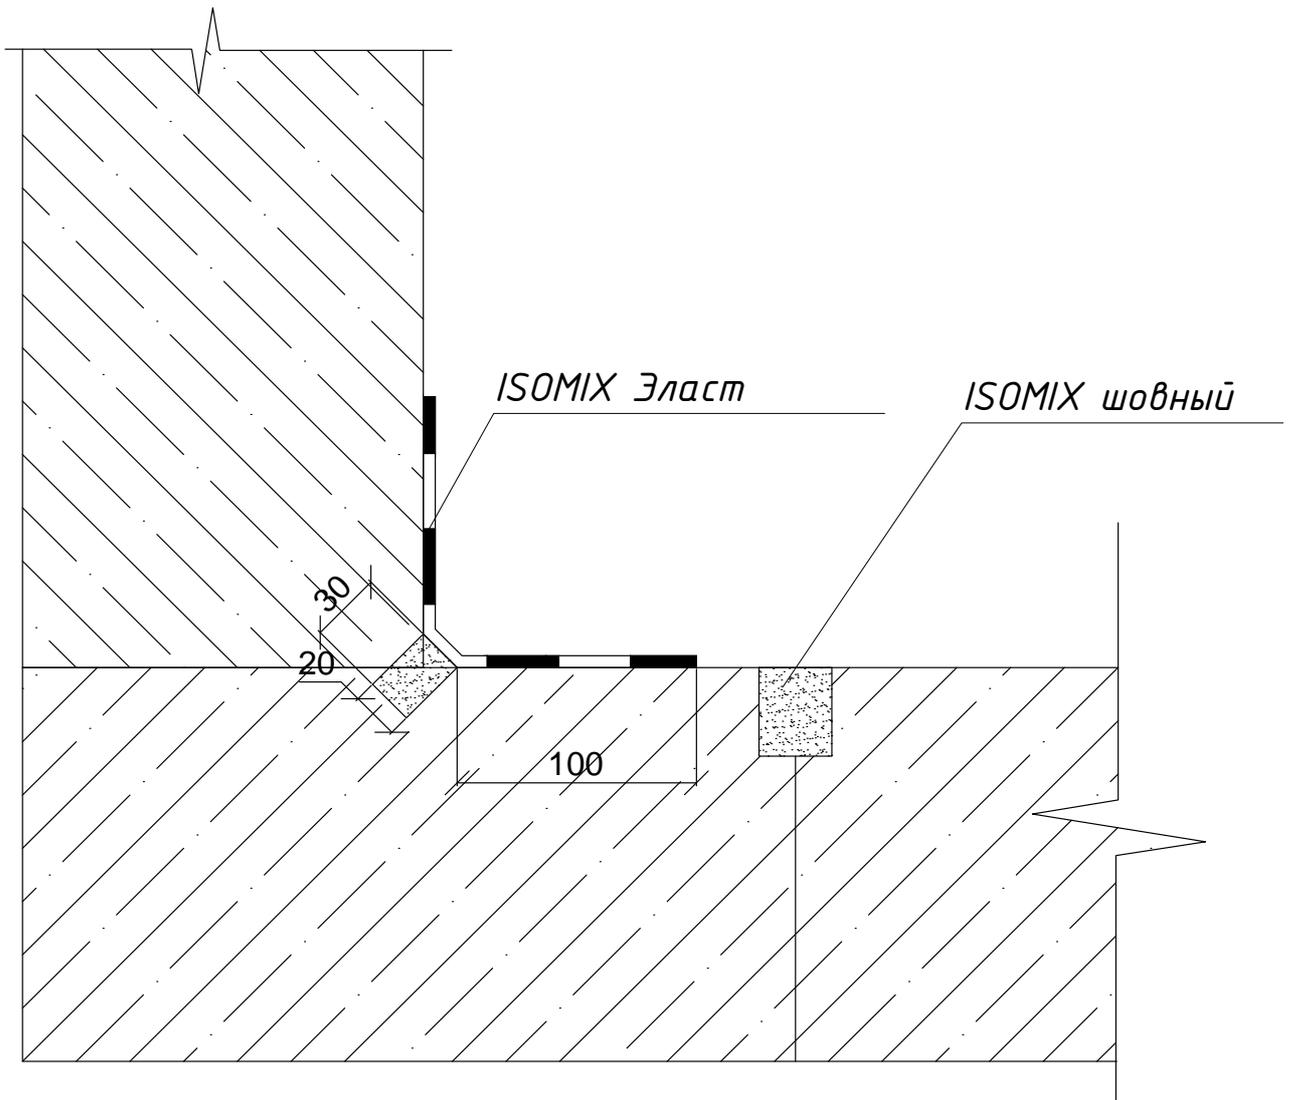



					00 00 0031			
					Альбом технических решений ISOMIX			
Изм.	Лист	№Докум	Подпись	Дата				
Разраб.		Асин К.П.			Конструктивные элементы устройства гидроизоляции	Стадия	Лист	Листов
Проверил		Шуняев А.В.					31	43
					Гидроизоляция сопряжения стена-фундаментная плита		ООО "ИЗОМИКС"	
УТВ		Новокшенов А.А.						

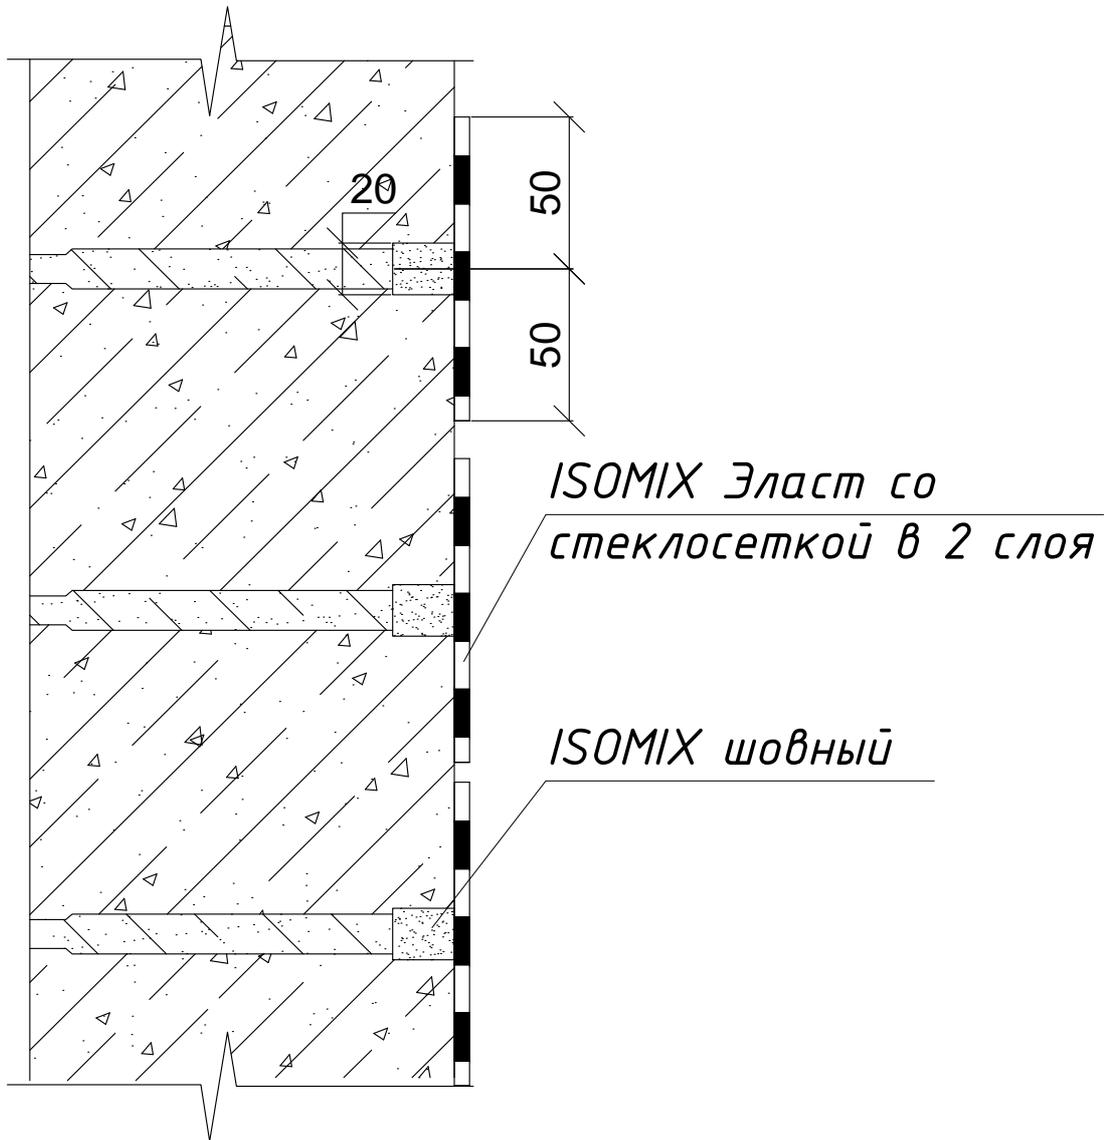

00 00 0032

Альбом технических решений ISOMIX


Изм.	Лист	№Докум	Подпись	Дата				
Разраб.	Асин К.П.				Конструктивные элементы устройства гидроизоляции	Стадия	Лист	Листов
Проверил	Шуняев А.В.						32	43
					Гидроизоляция швов между блоками ФБС	ООО "ИЗОМИКС"		
Утв	Новокшенов А.А.							

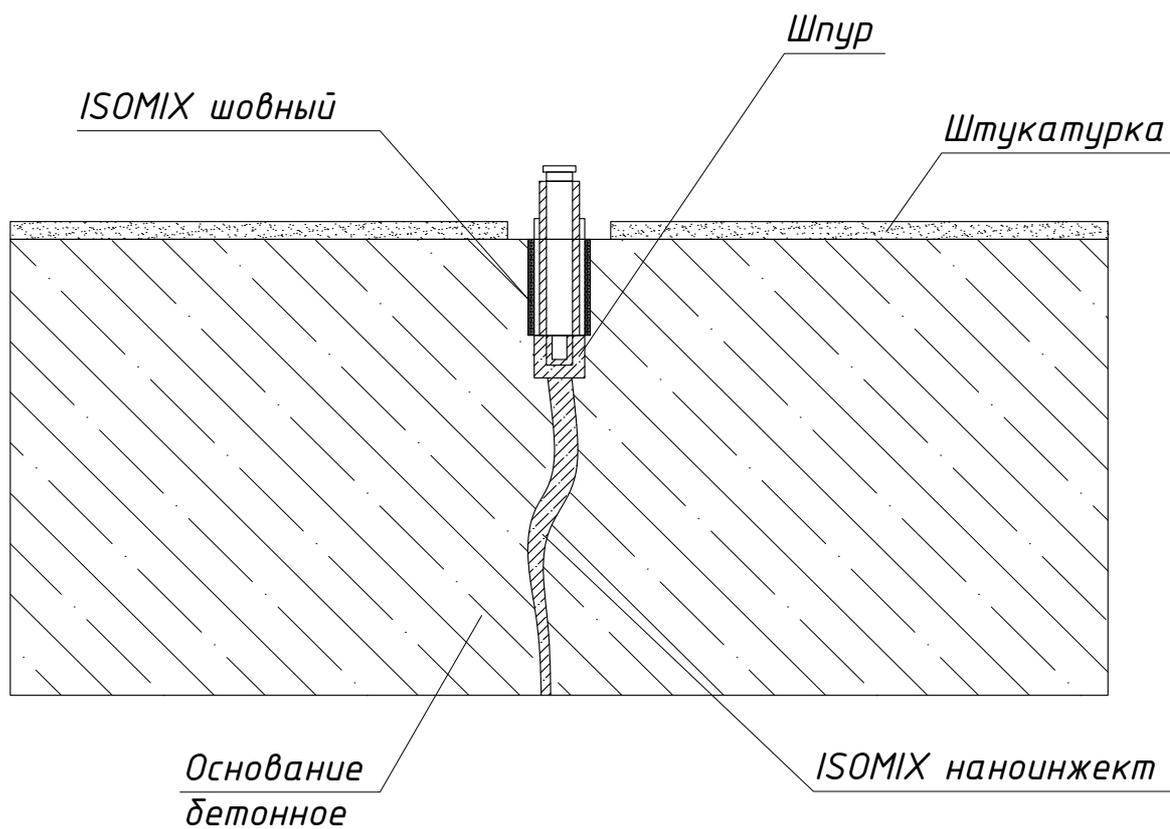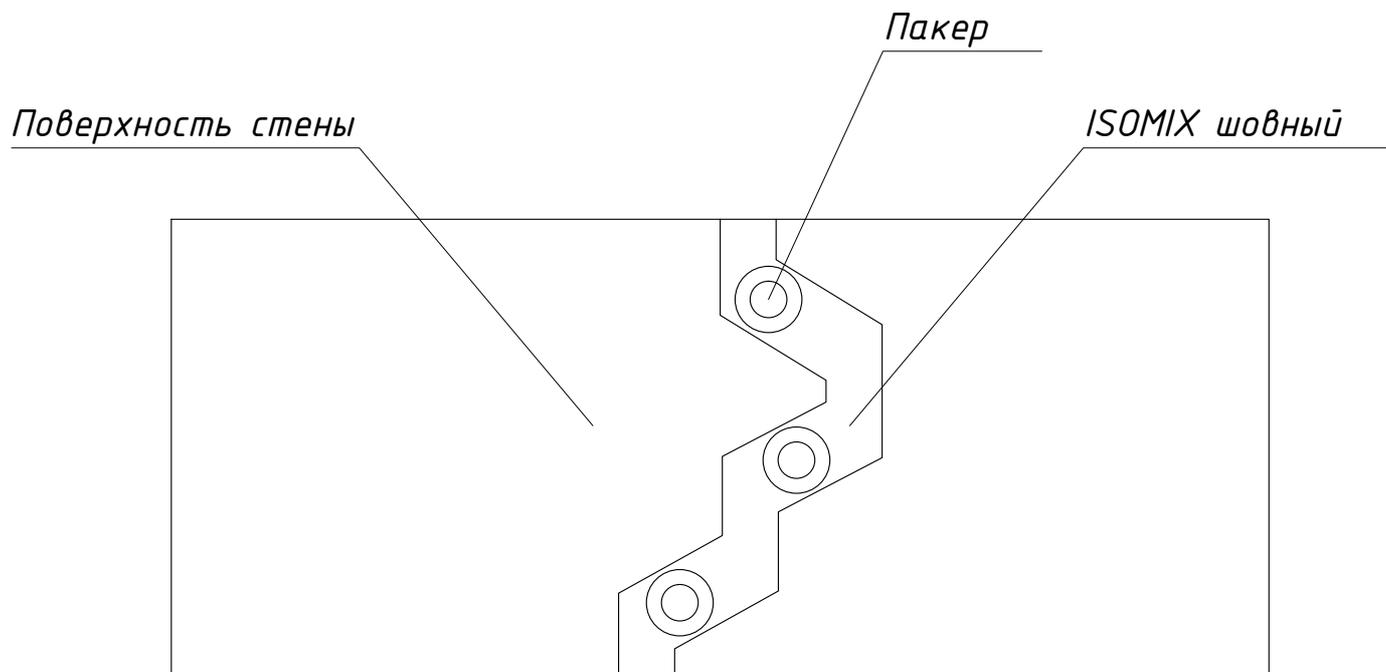

					00 00 0033			
					Альбом технических решений ISOMIX			
Изм.	Лист	№Докум	Подпись	Дата				
Разраб.		Асин К.П.			Конструктивные элементы устройства гидроизоляции	Стадия	Лист	Листов
Проверил		Шуняев А.В.					33	43
					Инъектирование трещин в бетоне при толщине стен не более 200мм	ООО "ИЗОМИКС"		
УТВ		Новокшенов А.А.						

Поверхность стены

ISOMIX шовный

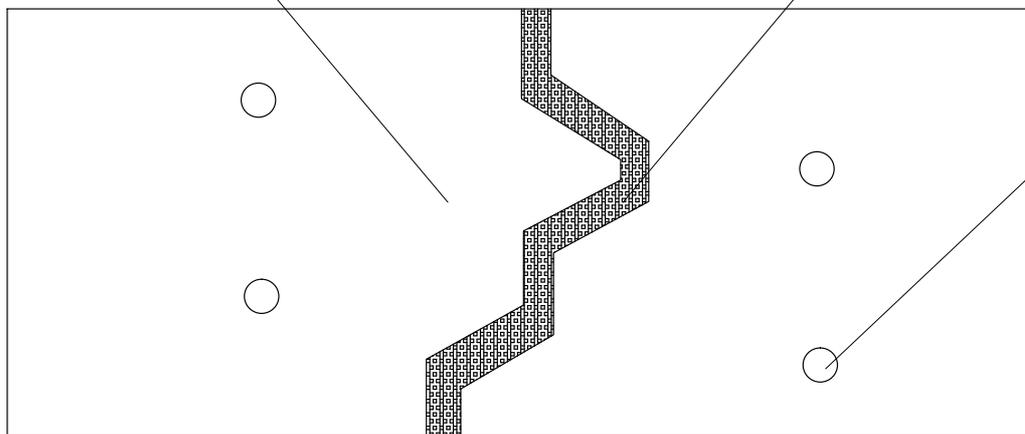


Пакер

Шпур

ISOMIX шовный

Штукатурка

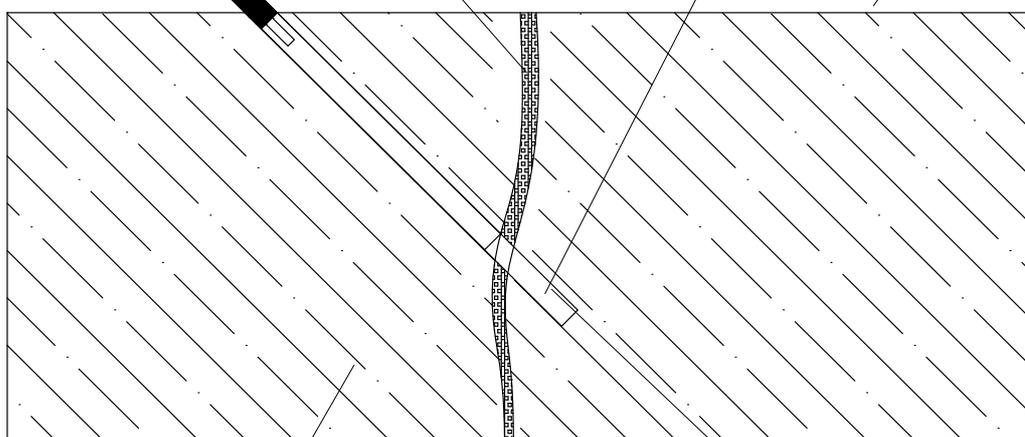


Основание
бетонное

ISOMIX наноинъект

00 00 0034

Альбом технических решений ISOMIX


Изм.	Лист	№Докум	Подпись	Дата				
Разраб.		Асин К.П.			Конструктивные элементы устройства гидроизоляции	Стадия	Лист	Листов
Проверил		Шуняев А.В.					34	43
					Инъектирование трещин в бетоне при толщине стен более 200мм	ООО "ИЗОМИКС"		
Утв		Новокшенов А.А.						

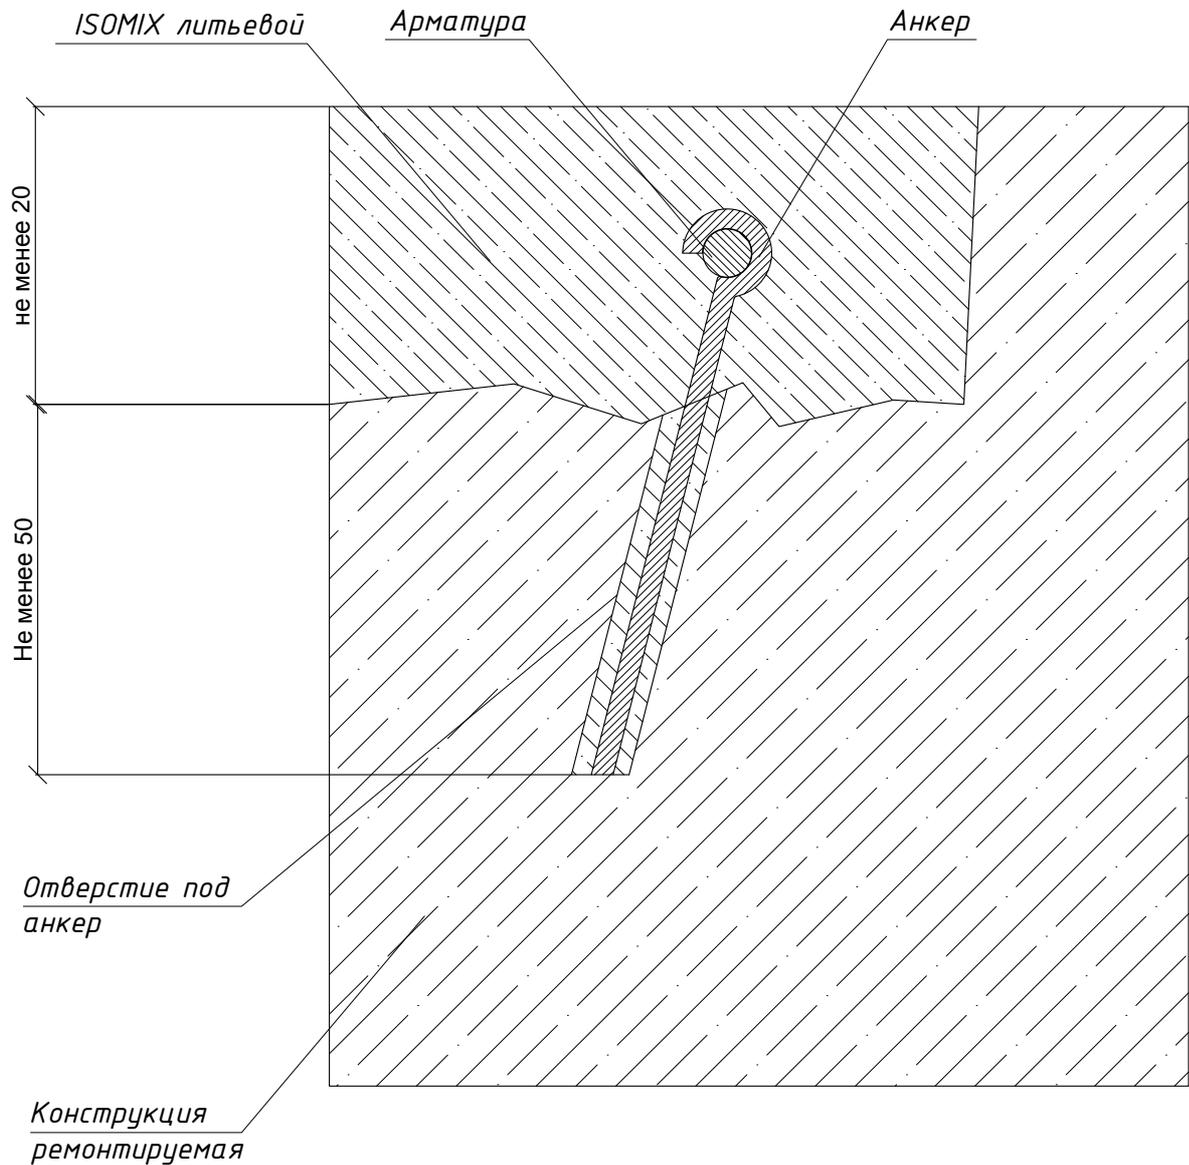

00 00 0035

Альбом технических решений ISOMIX

Изм.	Лист	№Докум	Подпись	Дата				
Разраб.		Асин К.П.			Конструктивные элементы устройства гидроизоляции	Стадия	Лист	Листов
Проверил		Шуняев А.В.					35	43
					Восстановление железобетонной конструкции путём анкерования арматуры	ООО "ИЗОМИКС"		
Утв		Новокшенов А.А.						

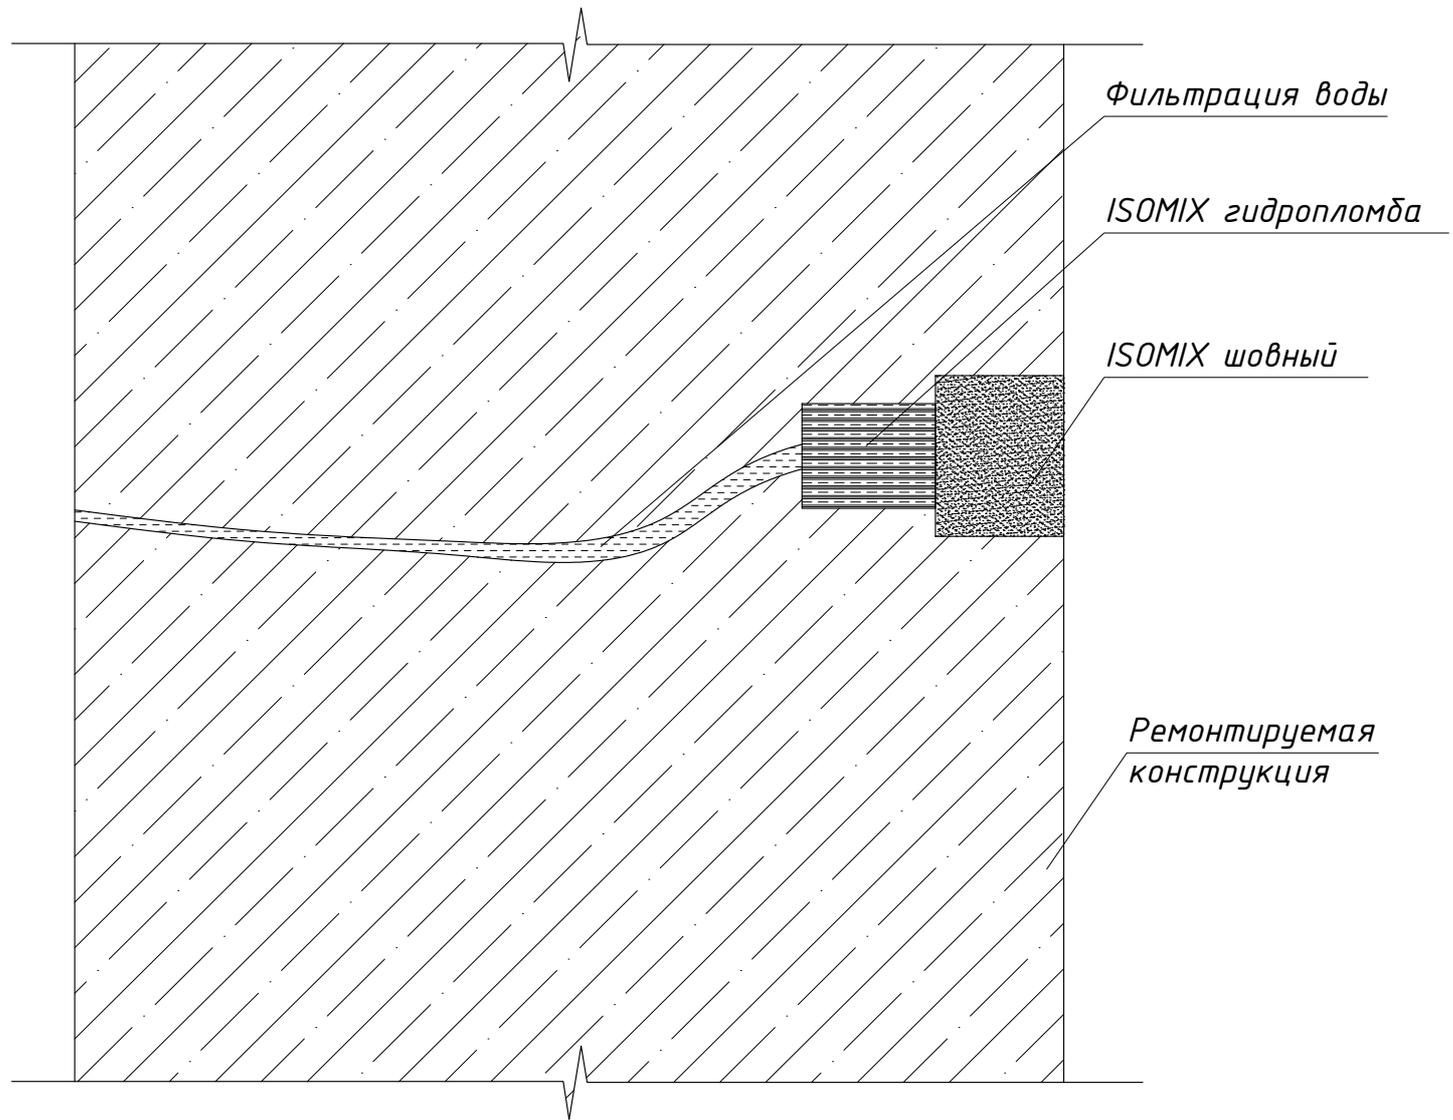


00 00 0036



Альбом технических решений ISOMIX

Изм.	Лист	№Докум	Подпись	Дата
Разраб.		Асин К.П.		
Проверил		Шуняев А.В.		
Утв		Новокшенов А.А.		

Конструктивные элементы устройства гидроизоляции	Стадия	Лист	Листов
		36	43
Гидроизоляция активных протечек методом двойного отверстия		ООО "ИЗОМИКС"	

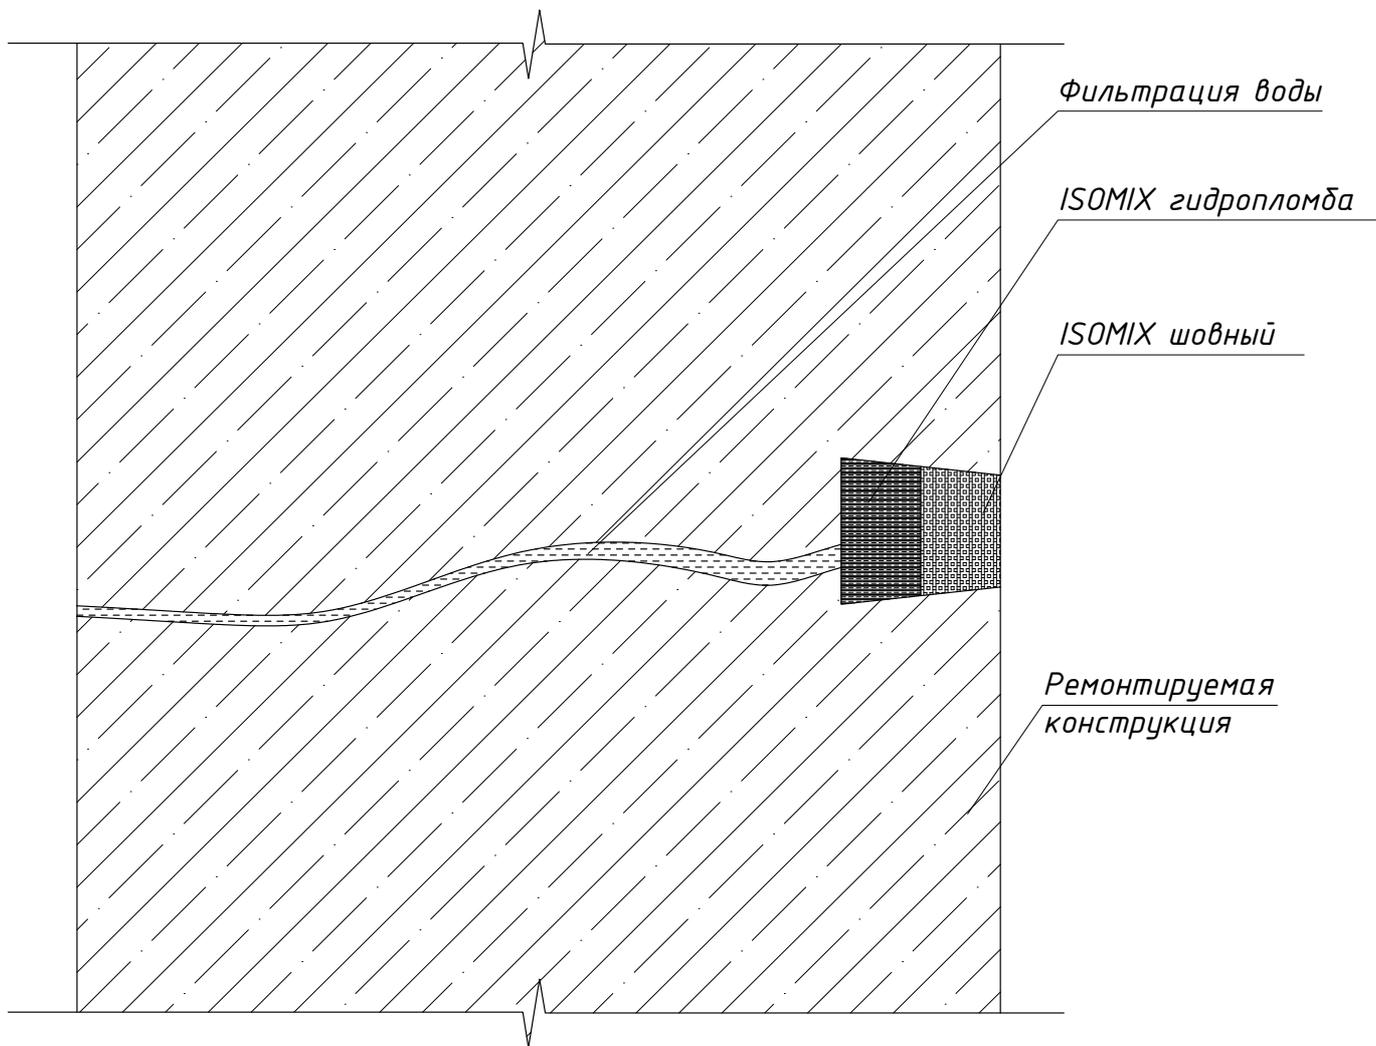

					00 00 0037			
					Альбом технических решений ISOMIX			
Изм.	Лист	№Докум	Подпись	Дата				
Разраб.		Асин К.П.			Конструктивные элементы устройства гидроизоляции	Стадия	Лист	Листов
Проверил		Шуняев А.В.					37	43
					Гидроизоляция активных протечек методом "ласточкин хвост"	ООО "ИЗОМИКС"		
Утв		Новокшенов А.А.						

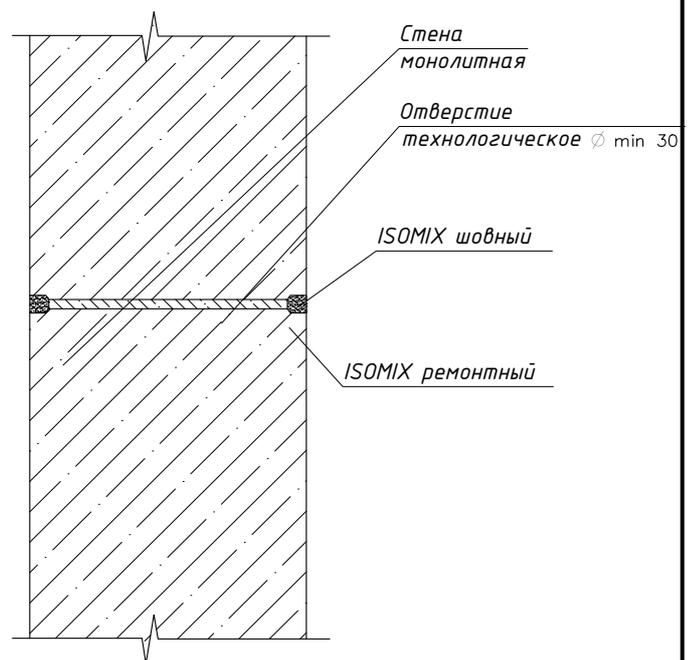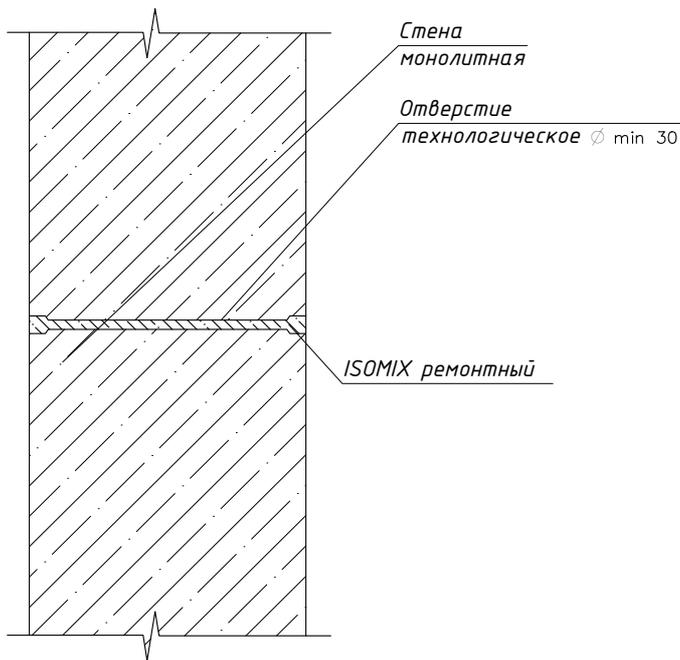

00 00 0038

Альбом технических решений ISOMIX



Изм.	Лист	№Докум	Подпись	Дата
Разраб.		Асин К.П.		
Проверил		Шуняев А.В.		
Утв		Новокшенов А.А.		

Конструктивные
элементы устройства
гидроизоляции


Заделка технологических
отверстий

Стадия	Лист	Листов
	38	43



ООО "ИЗОМИКС"

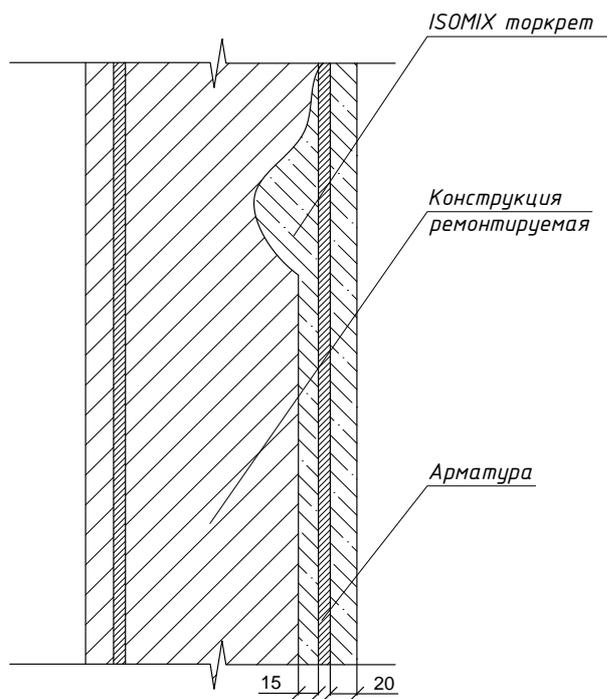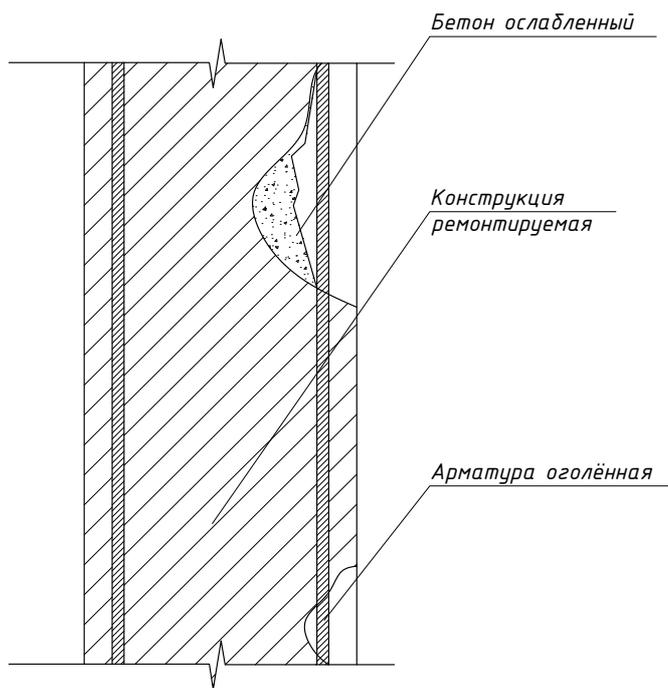

					00 00 0039				
					Альбом технических решений ISOMIX				
Изм.	Лист	№Докум	Подпись	Дата					
Разраб.		Асин К.П.			Конструктивные элементы устройства гидроизоляции		Стадия	Лист	Листов
Проверил		Шуняев А.В.						39	43
					Восстановление разрушенного железобетона		ООО "ИЗОМИКС"		
УТВ		Новокшенов А.А.							

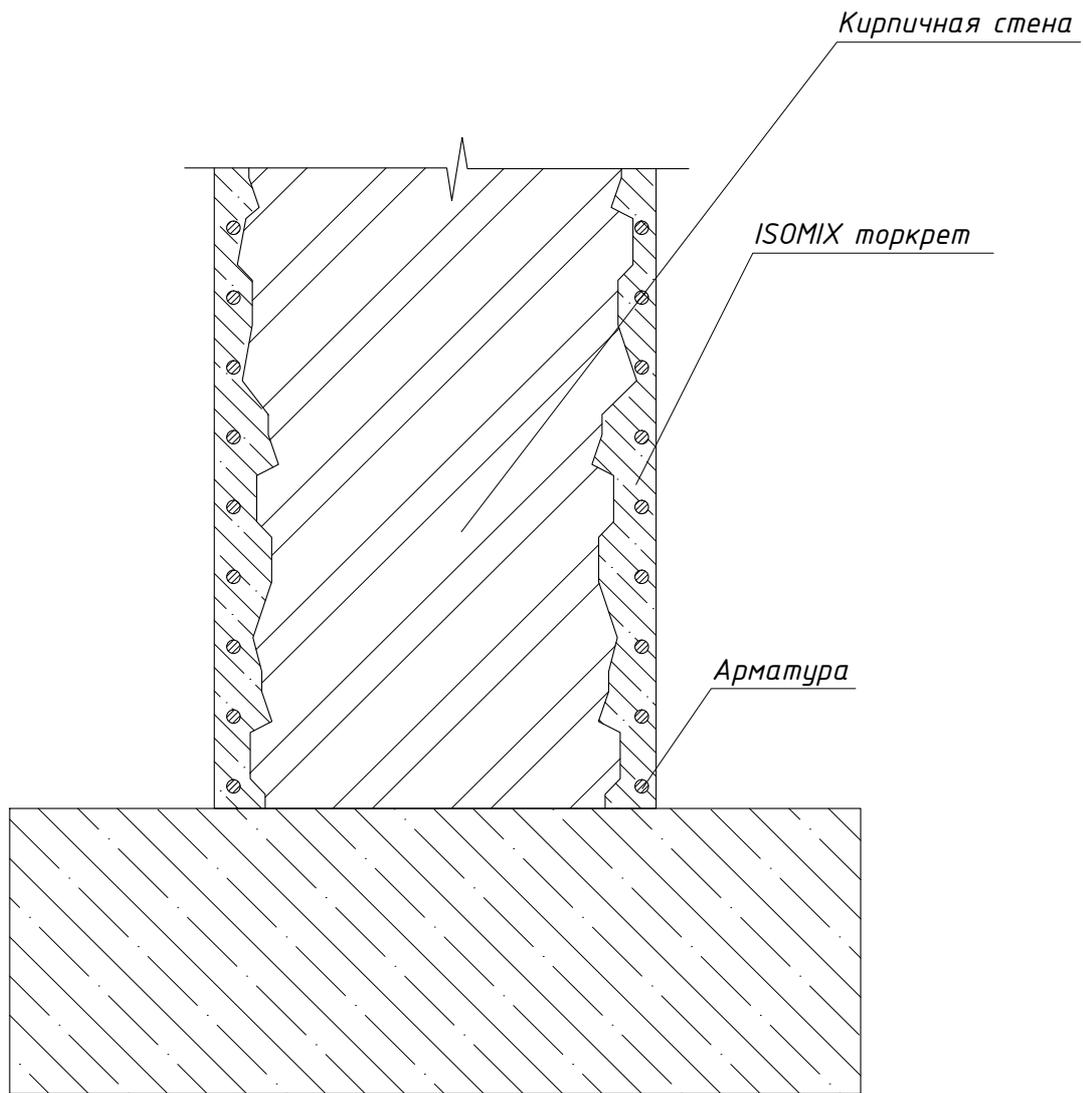


					00 00 0040			
					Альбом технических решений ISOMIX			
Изм.	Лист	№Докум	Подпись	Дата	Конструктивные элементы устройства гидроизоляции	Стадия	Лист	Листов
Разраб.		Асин К.П.					40	43
Проверил		Шуняев А.В.			Ремонт разрушенных кирпичных стен	ООО "ИЗОМИКС"		
Утв		Новокшенов А.А.						

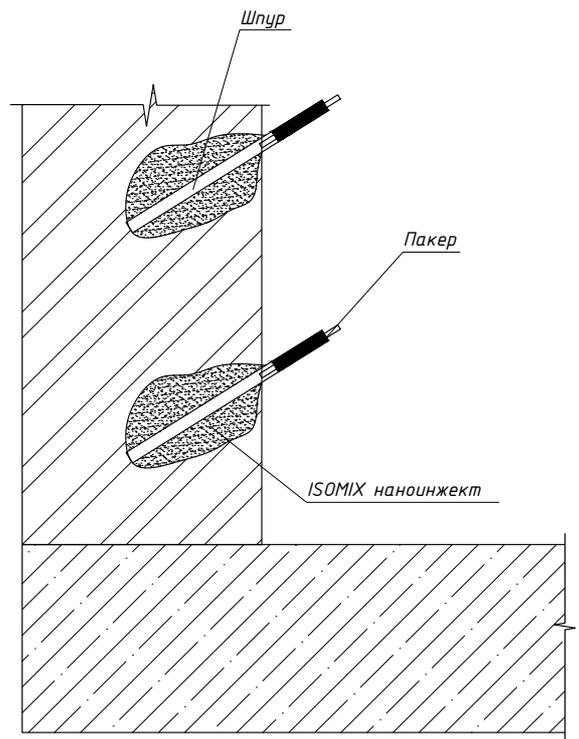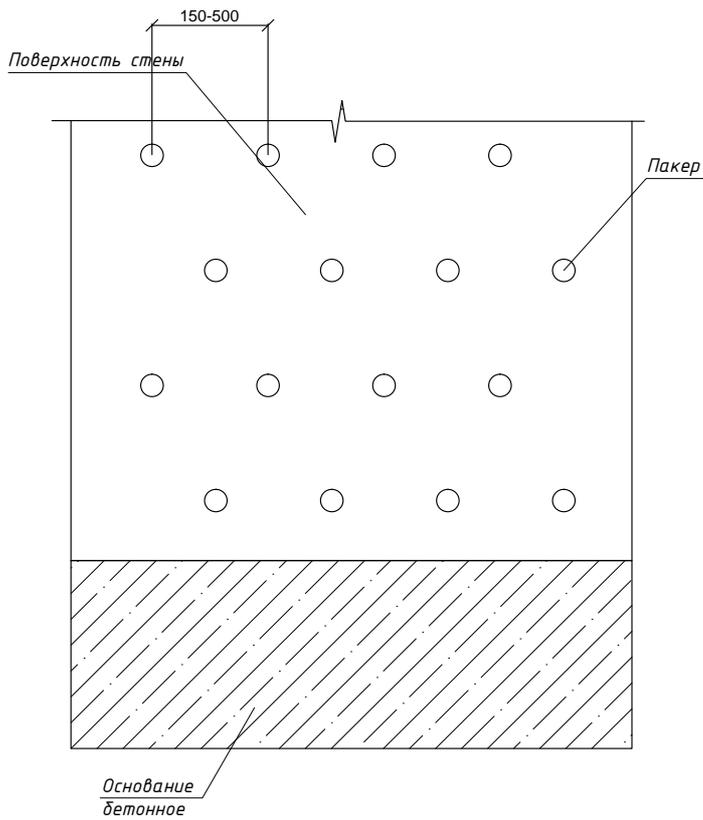


00 00 0041

Альбом технических решений ISOMIX

Изм.	Лист	№Докум	Подпись	Дата				
Разраб.		Асин К.П.			Конструктивные элементы устройства гидроизоляции	Стадия	Лист	Листов
Проверил		Шуняев А.В.					41	43
					Инъектирование кирпичных стен	ООО "ИЗОМИКС"		
УТВ		Новокшенов А.А.						

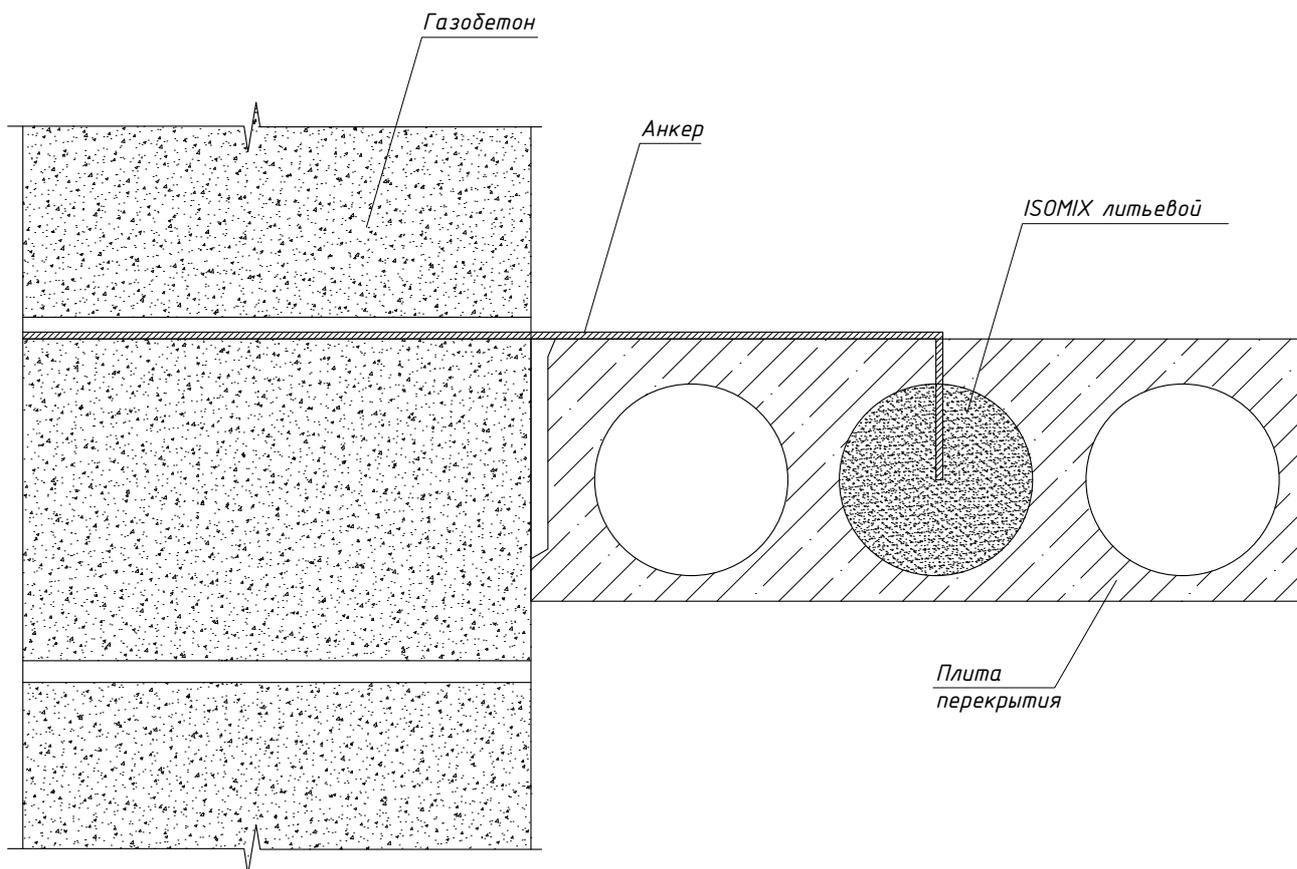

					00 00 0042			
					Альбом технических решений ISOMIX			
Изм.	Лист	№Докум	Подпись	Дата				
Разраб.	Асин К.П.				Конструктивные элементы устройства гидроизоляции	Стадия	Лист	Листов
Проверил	Шуняев А.В.						42	43
					Заполнение пустот для анкерования сопряжений при реконструкции	ООО "ИЗОМИКС"		
Утв	Новокшенов А.А.							

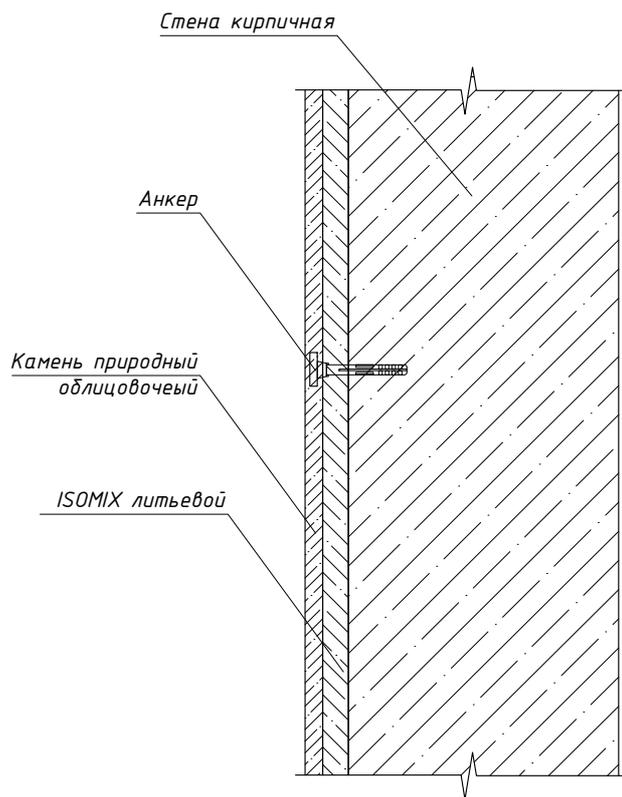

00 00 0043

Альбом технических решений ISOMIX

Изм.	Лист	№Докум	Подпись	Дата				
Разраб.	Асин К.П.				Конструктивные элементы устройства гидроизоляции	Стадия	Лист	Листов
Проверил	Шуняев А.В.						43	43
					Устройство облицовки фасада природным камнем	ООО "ИЗОМИКС"		
Утв	Новокшенов А.А.							